

Согласовано		
Инв. № подл.	Подп. и дата	Взам. инв. №



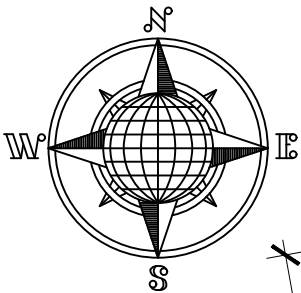


Схема цветового решения укладки тротуарной плитки

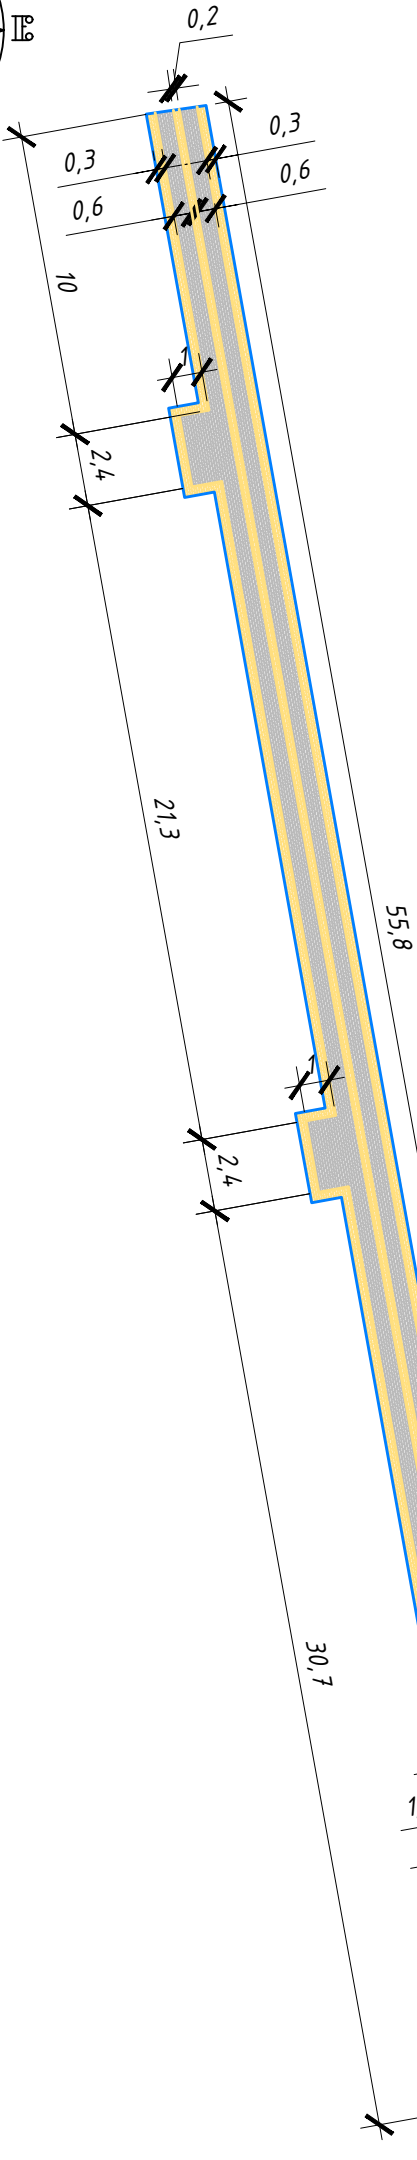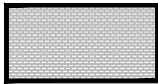

Условные обозначения

-  - проектируемое покрытие тротуара, плитка (поз. 1)
-  - проектируемое покрытие тротуара, плитка (поз. 2)

Ведомость объемов тротуарной плитки

Поз.	Наименование	Площадь покрытия, м ²
1	Плитка 1.П.6 по ТУ 5746-001-62636323-2013 (серая)	323,36
2	Плитка 1.П.6 по ТУ 5746-001-62636323-2013 (желтая)	116,34
02.25/3-ЭП		
Благоустройство пешеходной зоны в п. Хомутовка по ул. Советская, в границах дома № 7		
Изм.	Кол.уч.	Лист
Разраб.		02.25
Проверил		02.25
Н. контр.		02.25
Рук.проекта	Пустынников	02.25
Благоустройство общественной территории в п. Хомутовка		ЭП
Схема цветового решения укладки тротуарной плитки		Лист
ИП Пустынников С.А.		Листов