

СОГЛАСОВАНО
Глава муниципального образования
«поселок Хомутовка» Хомутовского района
Курской области



Э.А. Зельцов

«___» _____ 2022 г.

**Дизайн-проект
благоустройство общественной территории тротуара по ул.
Пионерская в п. Хомутовка Хомутовского района Курской
области**

Заказчик: Администрация муниципального образования
«поселок Хомутовка» Хомутовского района Курской области

г. Курск 2022 г.

Инв. № подл.	Подп. и дата
Инв. № дубл.	Взам. инв. №
Подп. и дата	Подп. и дата

СОСТАВ ПРОЕКТА

№ п/п	Обозначение	Наименование	Примечание
1		Дизайн-проект благоустройство общественной территории тротуара по ул. Пионерская в п. Хомутовка Хомутовского района Курской области	
2		Сметы к дизайн-проекту Благоустройство общественной территории тротуара по ул. Пионерская в п. Хомутовка Хомутовского района Курской области	

СОДЕРЖАНИЕ


Обозначение	Наименование	Примечание
С	Содержание тома	
СП	Состав проектной документации	
ПЗ	Пояснительная записка	
	Заявка на благоустройство общественной территории тротуара по ул. Пионерская в п. Хомутовка Хомутовского района Курской области	
	Графическая часть	
Лист 1	План благоустройства территории	

Инв. № подл.	Подп. и дата	Инв. № дубл.	Взам. инв. №	Подп. и дата		
Инв. № подл.	Лит	Изм.	№ докум.	Подп.	Дата	
	Разраб.		Пустынныйков	<i>[Подпись]</i>		
	Пров.					
	Т. контр.					
	Н. контр.					
	Утв.		Пустынныйков	<i>[Подпись]</i>		
Состав проекта						
		2	4			



ИП Пустынныйков С.А.

Инв. № подл.	Подп. и дата	Инв. № дубл.	Взам. инв. №	Подп. и дата

3

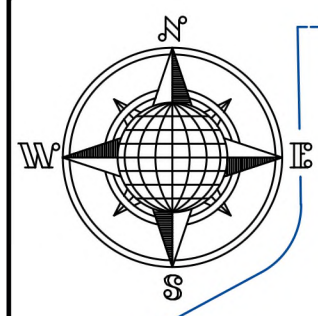


План благоустройства
общественной территории

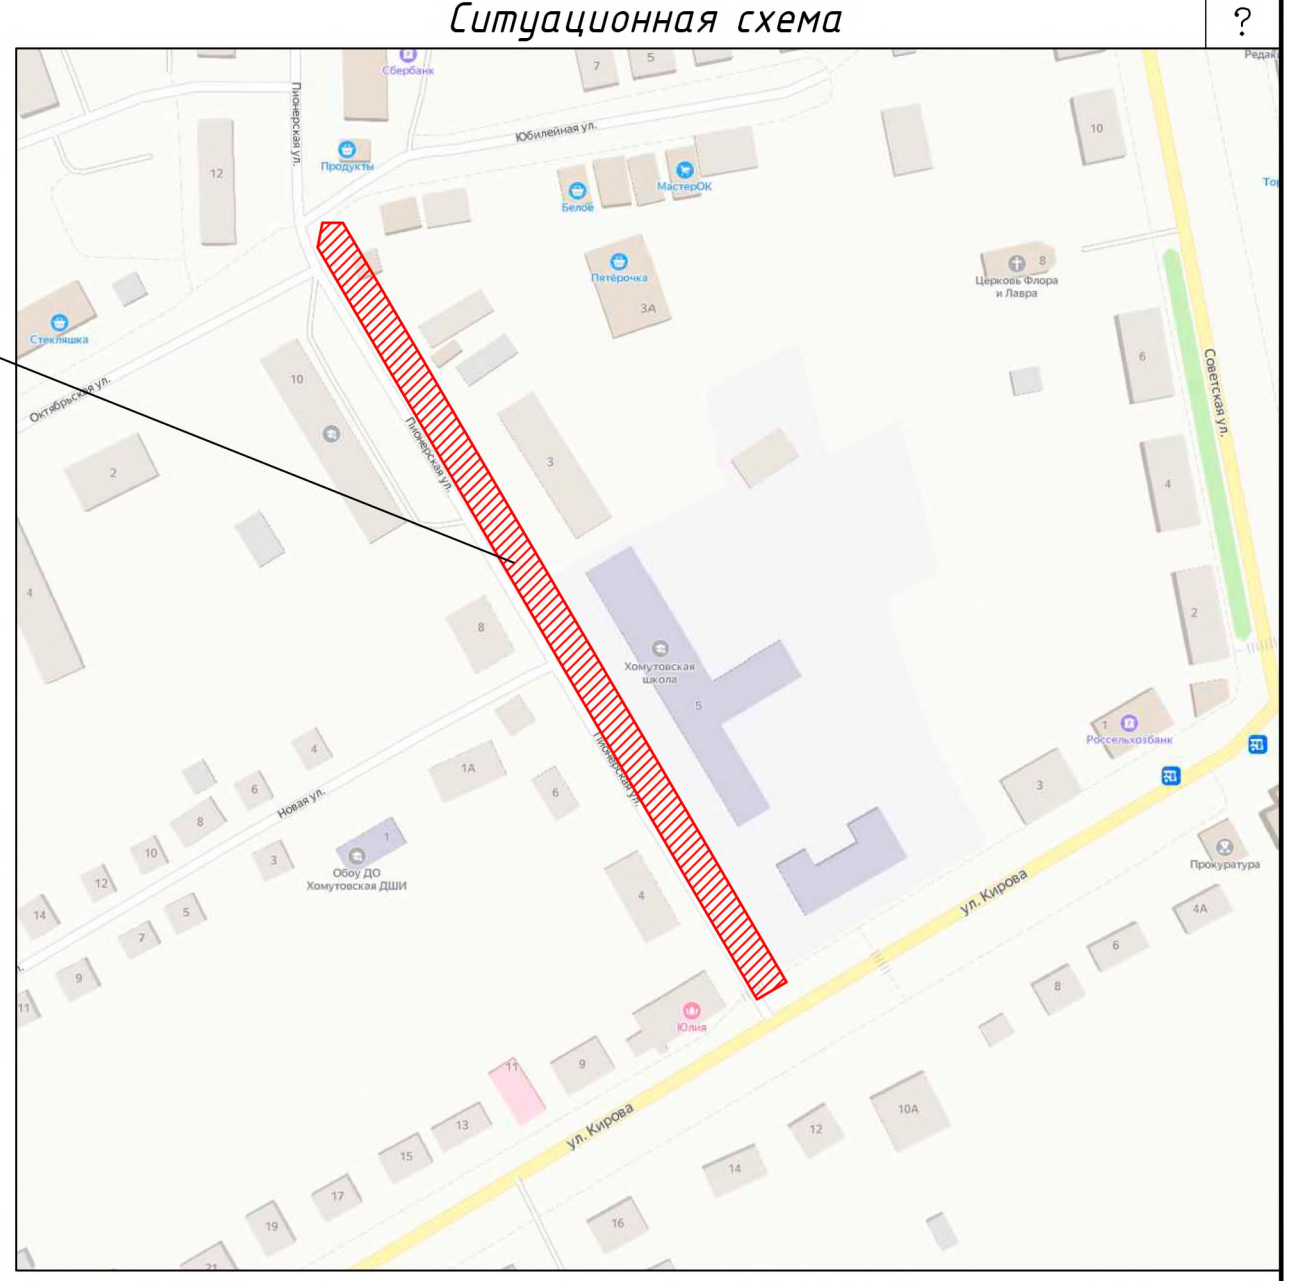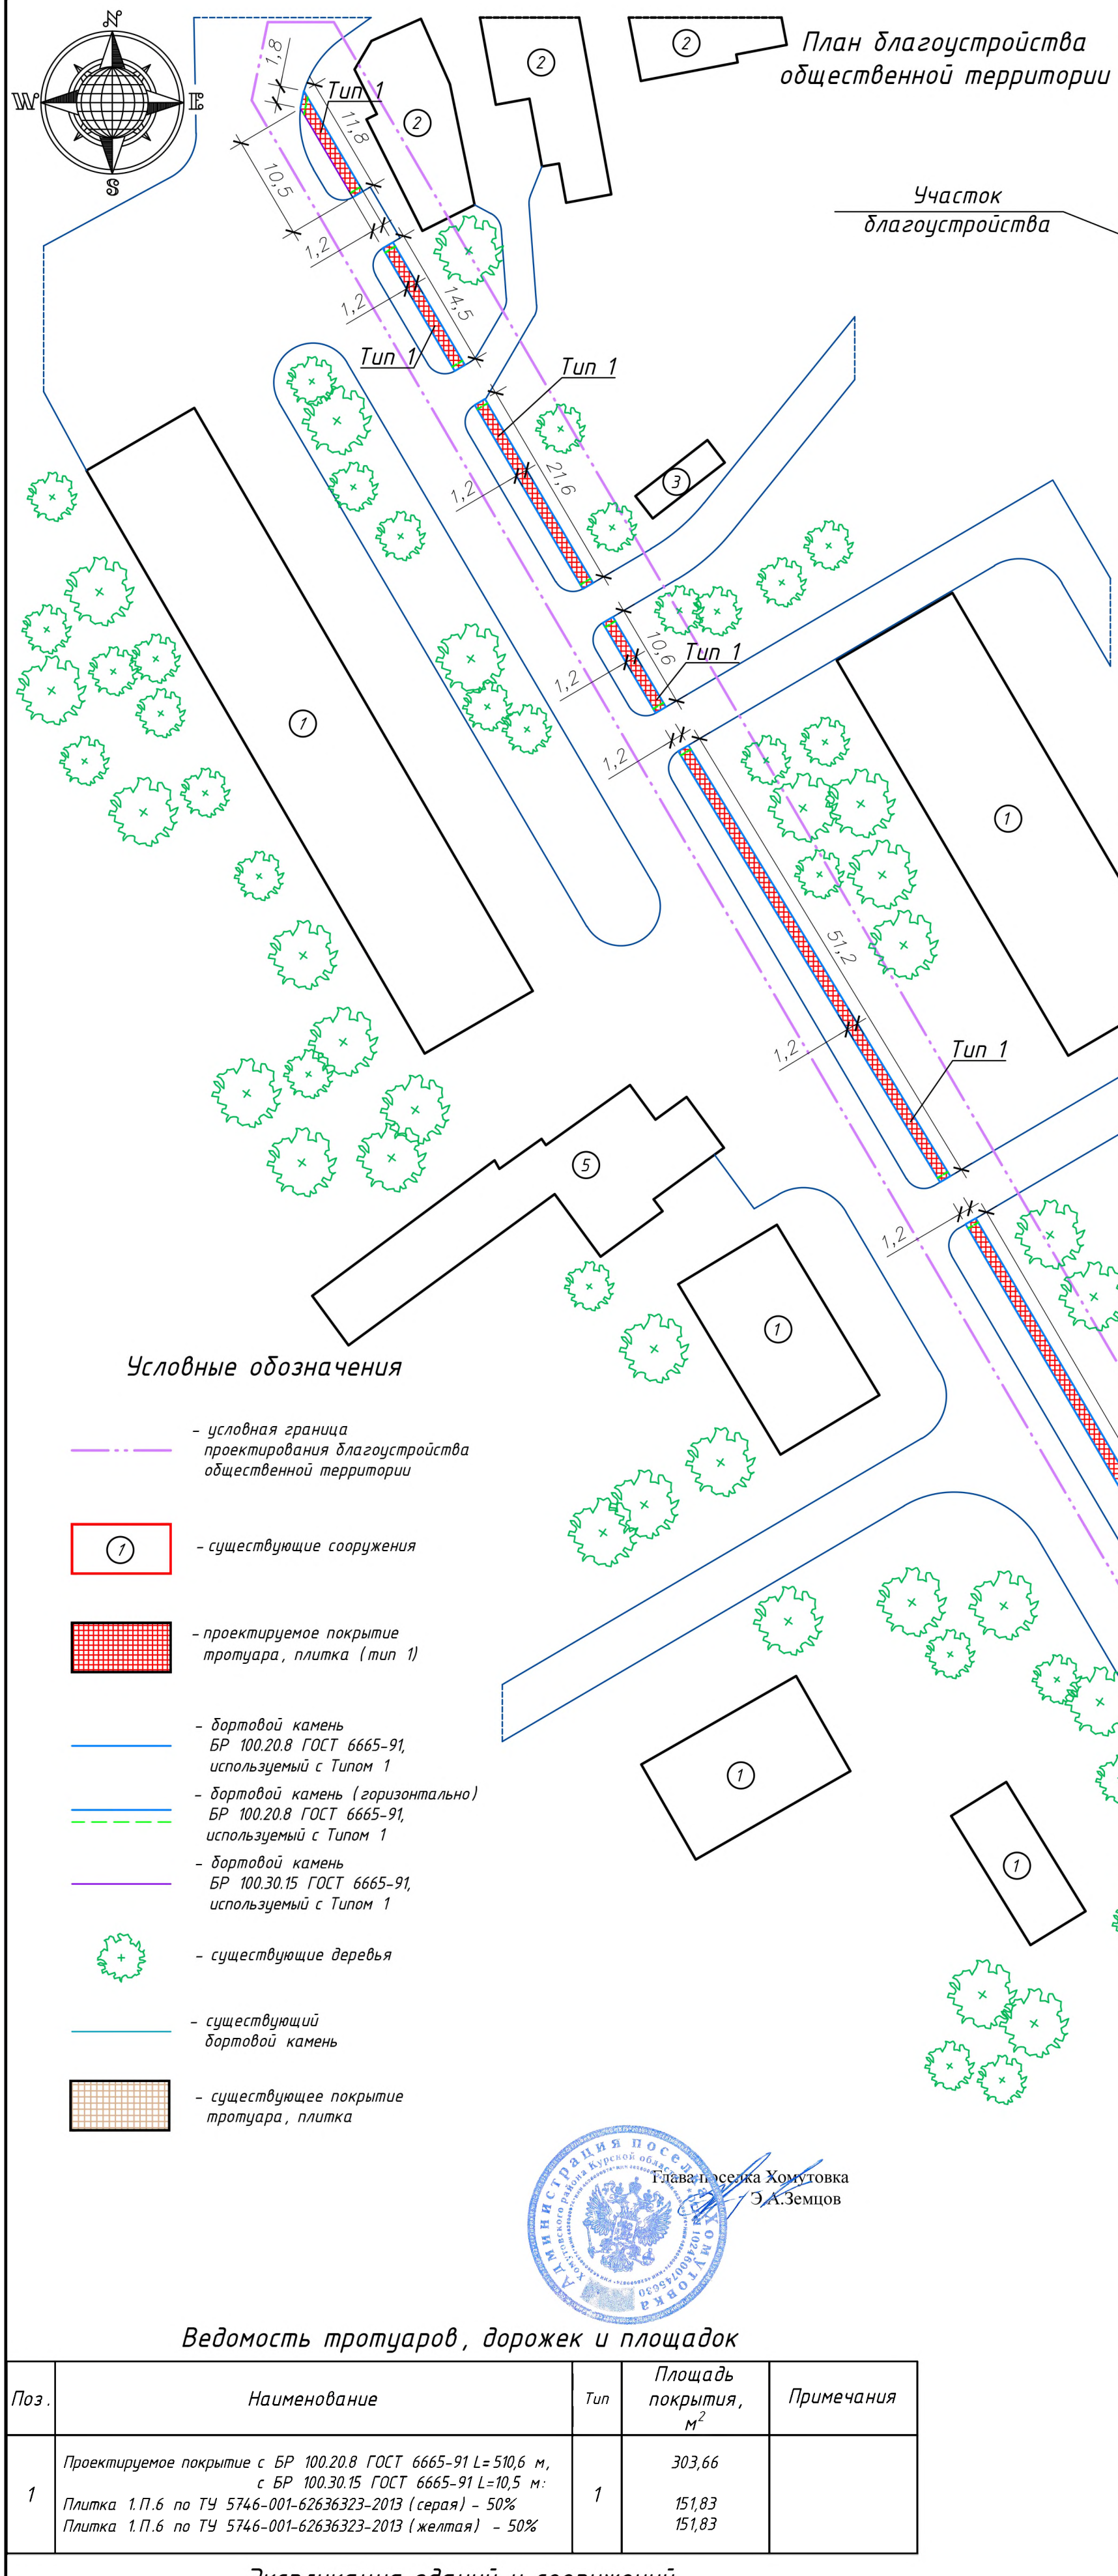

Конструкция покрытия
Тип 1

Плитка 1.П.6 по ТУ 5746-001-62636323-2013	– 60 мм
Песчано-цементная смесь (1:10)	
по ГОСТ 28013-98*	– 50 мм
Щебеночно-песчаная смесь С5 фр. 0-40мм	
М800 ГОСТ 25607-2009	– 130 мм
Песок мелкозернистый	
по ГОСТ 8736-2014 Кф=6м/сут.	– 150 мм
Уплотненный грунт, Кулл=0,98	

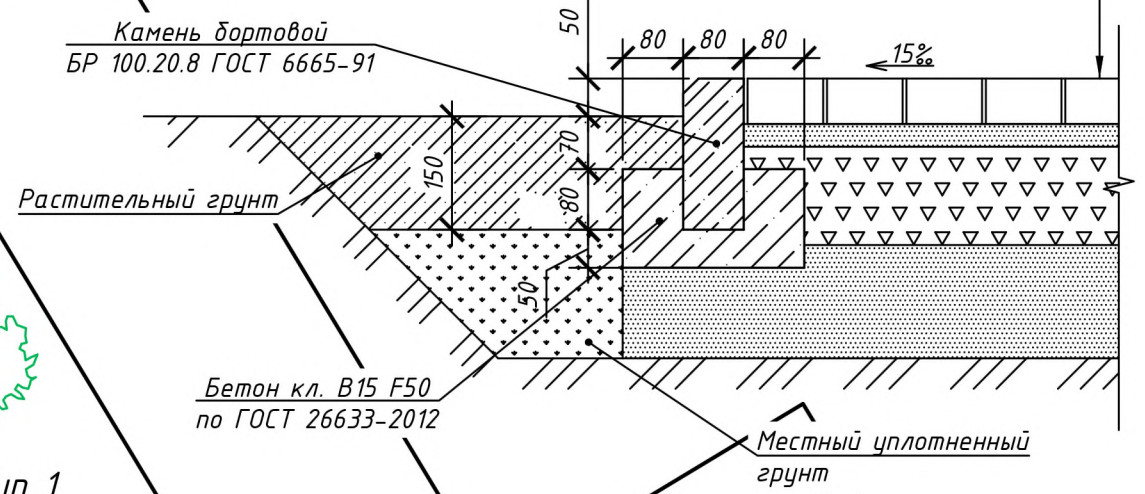

Условные обозначения

- условная граница проектирования благоустройства общественной территории
- существующие сооружения
- проектируемое покрытие тротуара, плитка (тип 1)
- бортовой камень БР 100.20.8 ГОСТ 6665-91, используемый с Типом 1
- бортовой камень (горизонтально) БР 100.20.8 ГОСТ 6665-91, используемый с Типом 1
- бортовой камень БР 100.30.15 ГОСТ 6665-91, используемый с Типом 1
- существующие деревья
- существующий бортовой камень
- существующее покрытие тротуара, плитка



Ведомость тротуаров, дорожек и площадок

Поз.	Наименование	Тип	Площадь покрытия, м²	Примечания
1	Проектируемое покрытие с БР 100.20.8 ГОСТ 6665-91 L=510,6 м, с БР 100.30.15 ГОСТ 6665-91 L=10,5 м: Плитка 1.П.6 по ТУ 5746-001-62636323-2013 (серая) – 50% Плитка 1.П.6 по ТУ 5746-001-62636323-2013 (желтая) – 50%	1	303,66 151,83 151,83	

Экспликация зданий и сооружений

Номер на плане	Наименование	Примечания
1	Жилой дом	Существующий
2	Магазин	Существующий
3	Автозапчасти	Существующие
4	Хомутовская общеобразовательная школа	Существующая
5	Гаражи	Существующие

09.22/9-ЭП					
Дизайн-проект благоустройства общественной территории тротуара по ул. Пионерская в п. Хомутовка Хомутовского района Курской области					
Изм.	Кол.уч.	Лист	№ док.	Подп.	Дата
Разраб.					09.22
Проверил					09.22
Благоустройство общественной территории в п. Хомутовка					Станд. 1
План благоустройства территории					ИП Пустынников С.А.
Н. контр. Рук. проекта Пустынников С.А.					09.22

Лист регистрации изменений

[illegible][illegible]